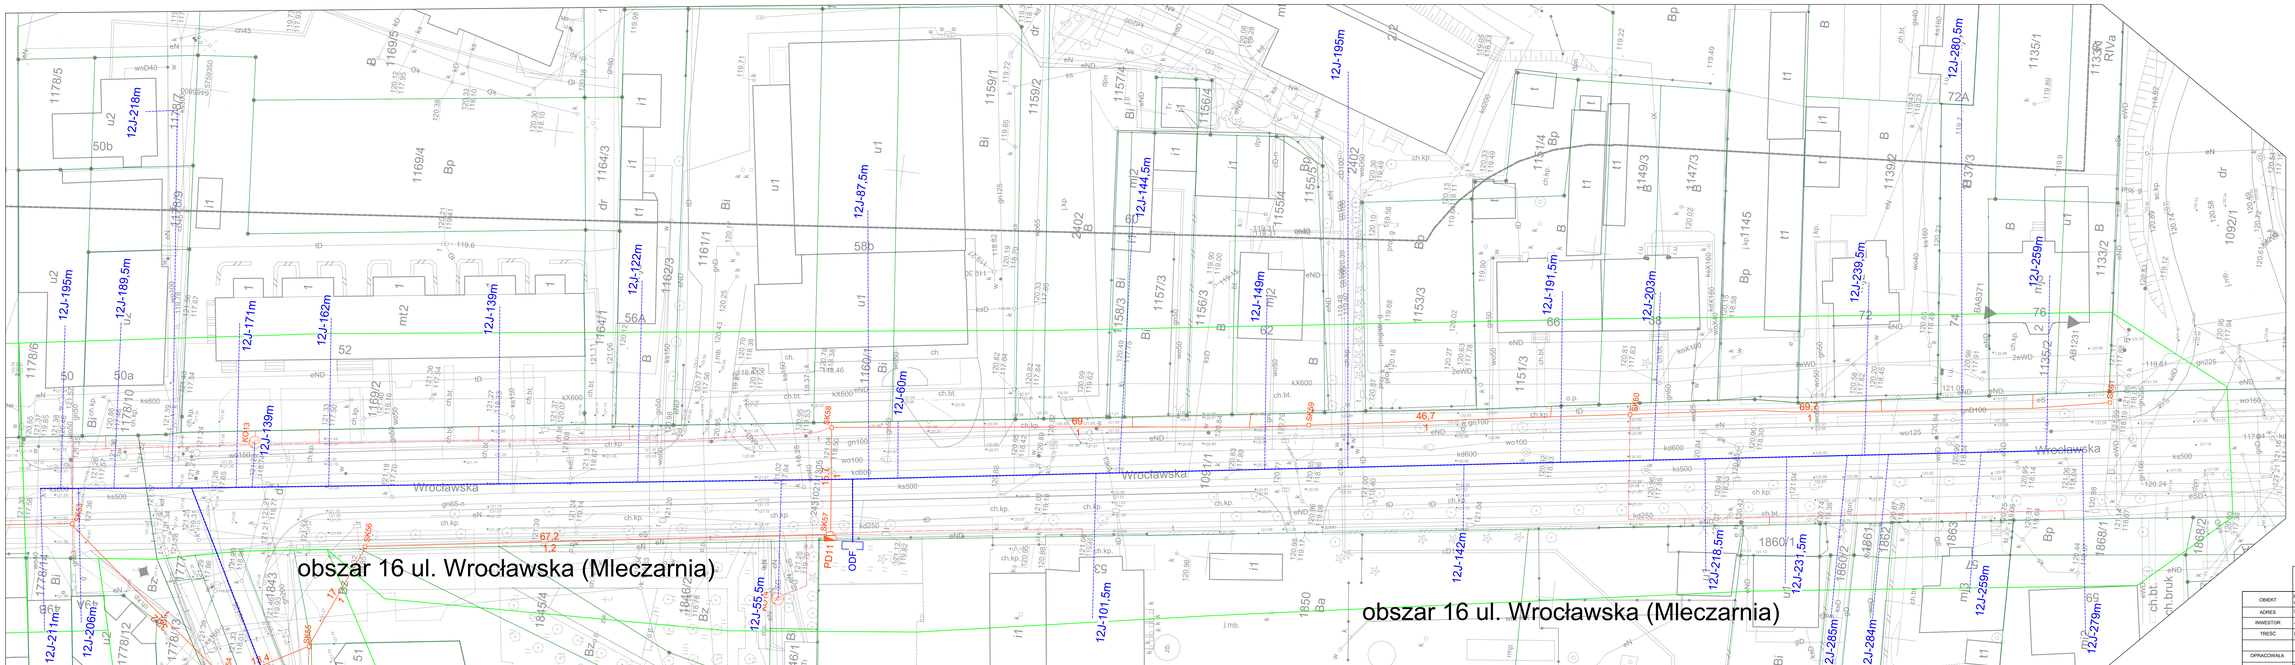
obszar 16 ul. Wrocławska (Mleczarnia)
obszar 16 ul. Wrocławska (Mleczarnia)
Wrocławska
Wrocławska
Wrocławska
12J-218m
12J-195m
12J-189,5m
12J-171m
12J-162m
12J-139m
12J-139m
12J-122m
12J-60m
12J-87,5m
12J-144,5m
12J-149m
12J-191,5m
12J-203m
12J-195m
12J-280,5m
12J-239,5m
12J-259m
12J-211m
12J-206m
12J-55,5m
12J-101,5m
12J-142m
12J-218,5m
12J-231,5m
12J-259m
12J-285m
12J-284m
12J-279m
LEGENDA:
proj. kanalizacja kablowa
proj. studnia kablowa SKI-1
proj. studnia kablowa SKR-1
proj. linia kablowe światłowodowe
proj. szafa dostępowa
proj. kamera obrotowa
proj. kamera stała
BIURO PROJEKTÓW
M. RYGOWSKA I K. ŚLIŻSKI SP. K.
OBIEKT
Rewitalizacja śródmieścia miasta Jarocin. Budowa sieci światłowodowej w śródmieściu Jarocina etap I i II
wraz z przyłączami abonenckimi i rozbudową sieci monitoringu
ADRES
Ulica: Wrocławska; dz. nr geod.: 1778/13, 1844, 1845/4, 1846/2, 1911/1, 63-200 Jarocin
INWESTOR
Jarocińska Agencja Rozwoju Sp. z o.o., ul. T. Kościuszki 158, 63-200 Jarocin
BRANŻA
TREŚĆ
Plan sytuacyjny
Telekomunikacyjna
IMIĘ I NAZWISKO
NR UPRAW.
PODPIS
SKALA
OPRACOWAŁA
Monika Szatkowska
-
1:250
PROJEKTOWAŁ
mgr inż. Sławomir Machowiak
WKP/0604/PROT/12
NUMER RYS.
SPRAWDZIŁ
mgr inż. Dawid Sztajka
WKP/0184/PROT/13
3
Oddział w Kaliszu: t. 624 000 , wew. 4 Gniezno: 509 460 756, 509 460 714 Ostrów Wlkp.: 509 460 815 Poznań: t. 607 111 222, 609 600 Email: biuro@projektygrupowe.pl