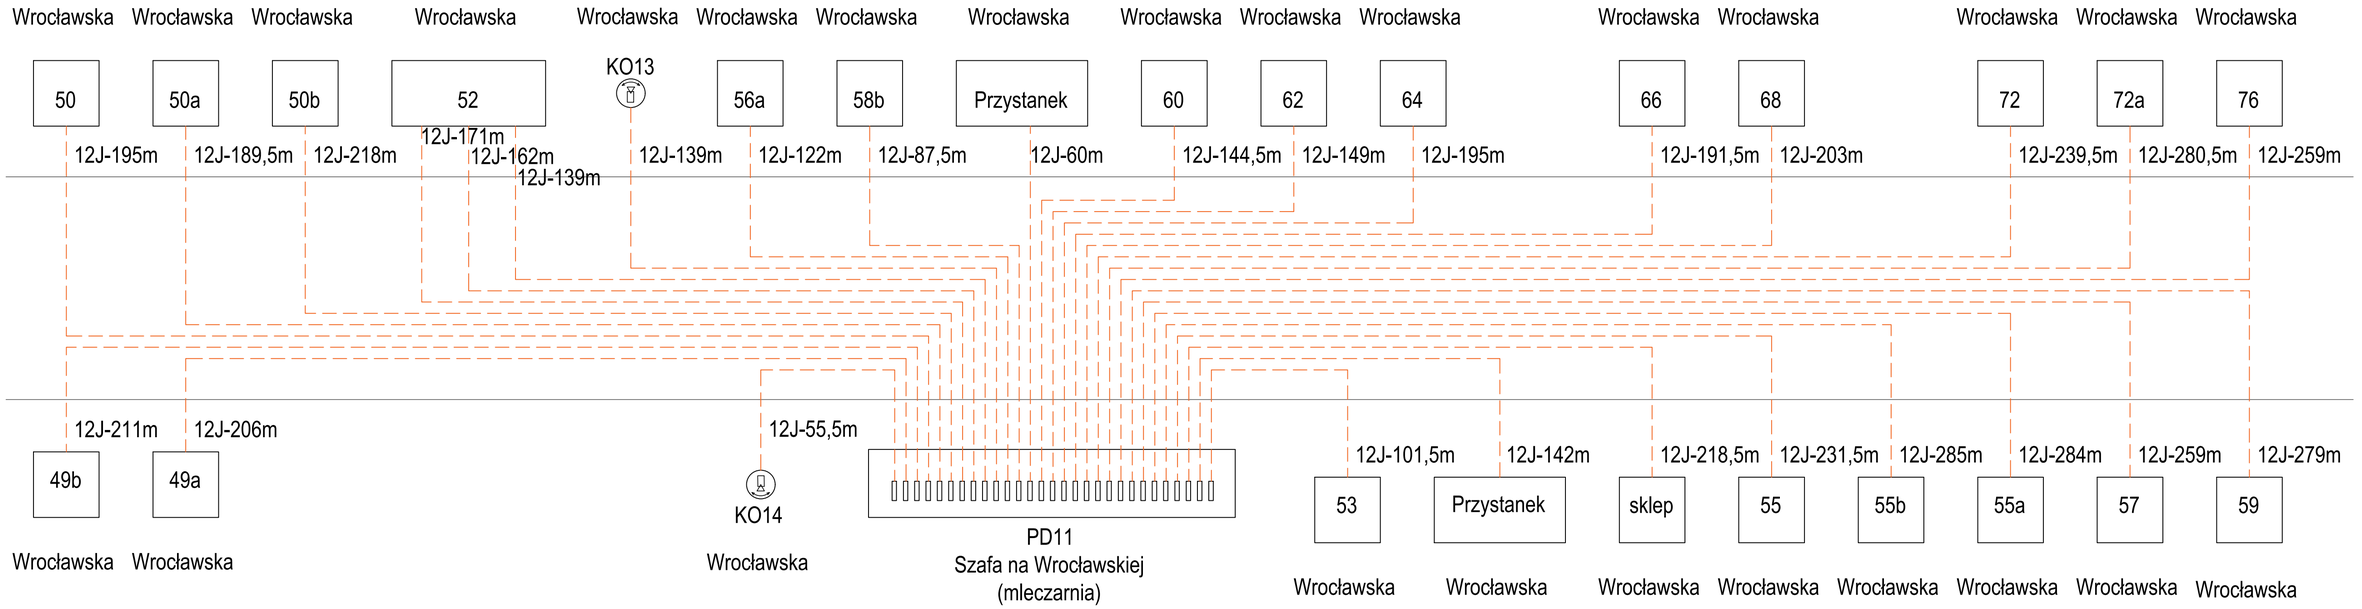

BIURO PROJEKTÓW
M. RYGOWSKA I K. SILIŃSKI SP. K.

OBIEKT	Rewitalizacja śródmieścia miasta Jarocin. Budowa sieci światłowodowej w śródmieściu Jarocina etap I i II wraz z przyłączami abonenckimi i rozbudową sieci monitoringu			
ADRES	Ulica: Wrocławska; dz. nr geod.: 1778/13, 1844, 1845/4, 1846/2, 1091/1; 63-200 Jarocin			
INWESTOR	Jarocińska Agencja Rozwoju Sp. z o.o., ul. T. Kościuszki 15B, 63-200 Jarocin			BRANŻA
TREŚĆ	Schemat wyprostowany			Telekomunikacyjna
	IMIĘ I NAZWISKO	NR UPRAW.	PODPIS	SKALA
OPRACOWAŁA	Monika Szatkowska	-		-
PROJEKTOWAŁ	mgr inż. Sławomir Machowiak	WKP/0404/PWOT/12 specjalność telekomunikacyjna		NUMER RYS.
SPRAWDZIŁ	mgr inż. Dawid Szłapka	WKP/0184/PWOT/12 specjalność telekomunikacyjna		4

Golina, ul. Asfaltowa 1, 63-200 Jarocin ■ Telefon: 509 940 706, 509 940 711 ■ REGON 365593224 ■ NIP 617-22-09-953 ■ Email: biuro@biuroprojektowejarocin.pl