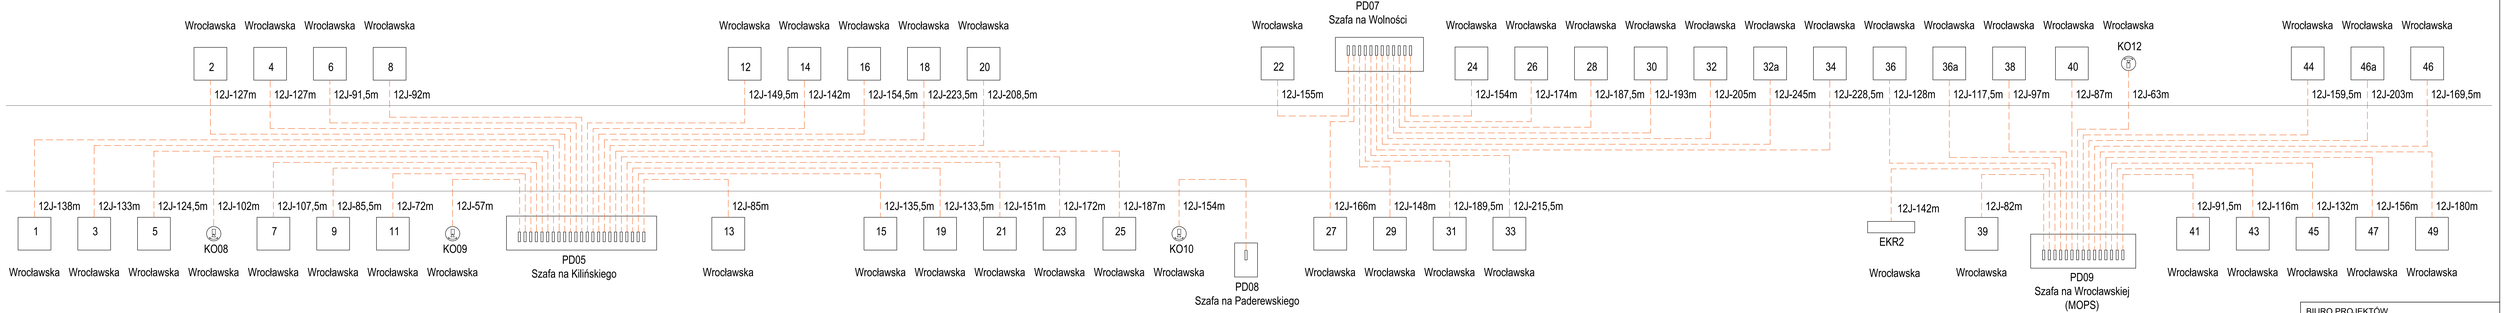

BIURO PROJEKTÓW

M. Wyrzykowska-Ł. M. Bulińscy SP. K.

OBIEKT	Rewitalizacja śródmieścia miasta Jarocin. Budowa sieci światłowodowej w śródmieściu Jarocina etap I i II wraz z przyłączami abonenckimi i rozbudową sieci monitoringu			
ADRES	Ulice: Wrocławska: dz. nr geod.: 1691,1692, 1387, 1343, 1061/3, 63-200 Jarocin			
INWESTOR	Jarocińska Agencja Rozwoju Sp. z o.o., ul. T. Kościuszki 108, 63-200 Jarocin			BRANŻA
TREŚĆ	Schemat ogólny/widowy			Telekomunikacyjne
	IMIĘ I NAZWISKO	NR UPRAW.	PODPIS	SKALA
OPRACOWAŁA	Monika Szatkowska	-		-
PROJEKTOWAŁ	mgr inż. Sławomir Machowiak	WKP/0464/PWOT/12 WIOSKA MAŚLANKI		NUMER RYS.
SPRAWDZIŁ	mgr inż. Paweł Sztajka	WKP/0184/PWOT/12 WIOSKA MAŚLANKI		4

Gniezno, ul. Wrzesińska 7, 62-200 Jarocin ■ mail/fax: 506 940 716, 509 940 711 ■ REGON: 300550624 ■ NIP 617-23-09-872 ■ Email: biuro@biuroprojektowe.com.pl