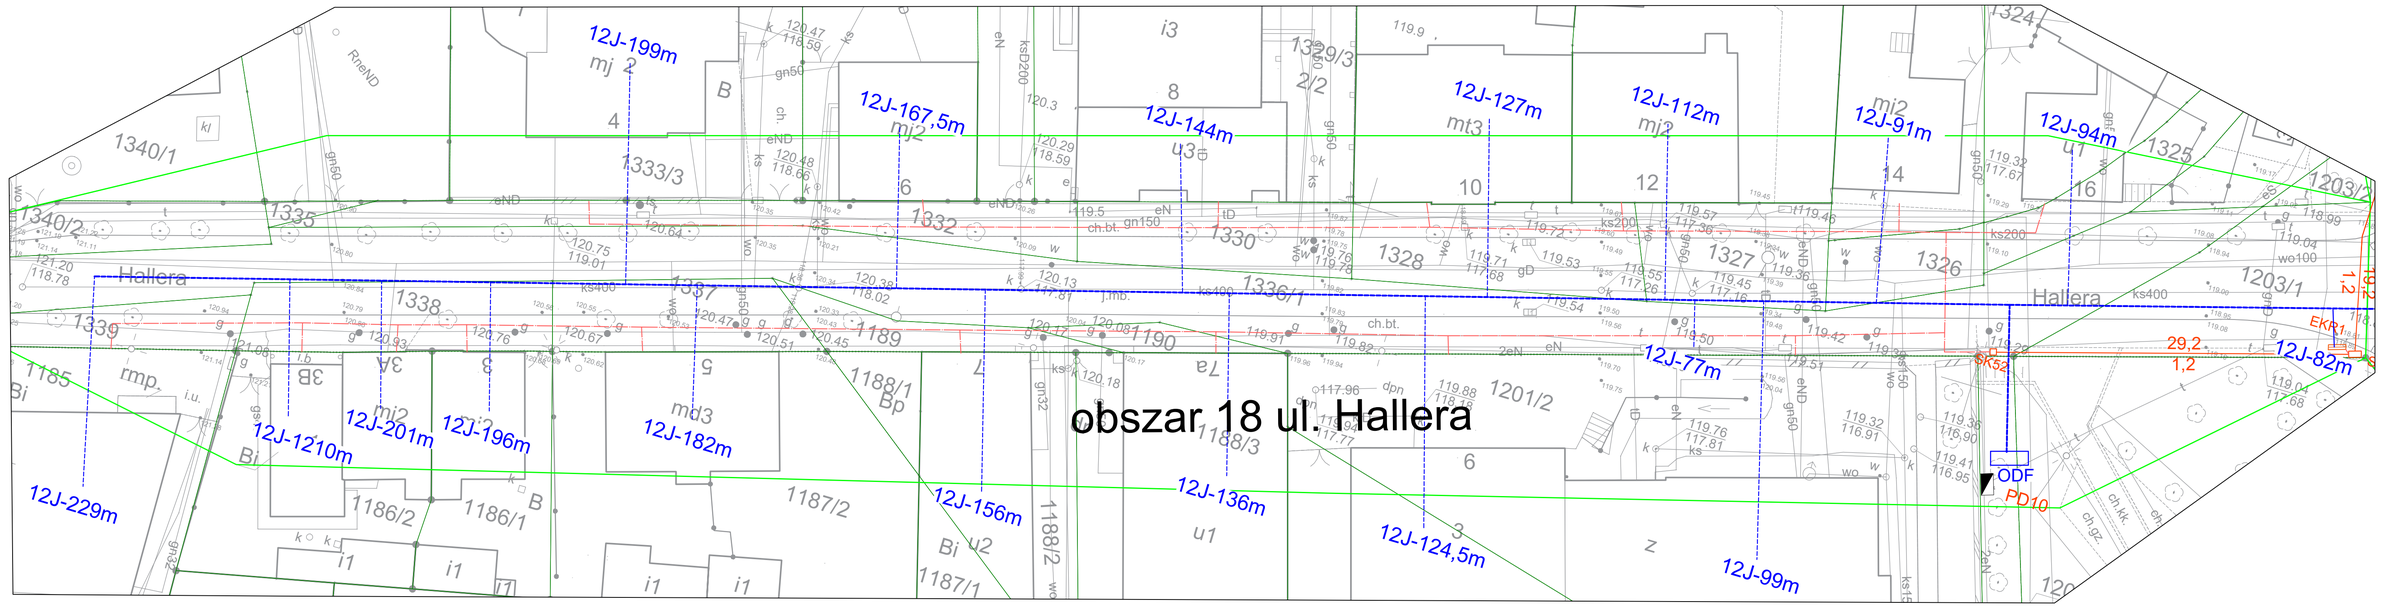

LEGENDA:

- proj. kanalizacja kablowa
- proj. studnia kablowa SK-1
- proj. studnia kablowa SKR-1
- proj. linie kablowe światłowodowe
- proj. szafa dostępowa
- proj. kamera obrotowa
- proj. kamera stała

BIURO PROJEKTÓW
M. RYGOWSKA I K. SILIŃSKI SP. K.

OBIEKT	Rewitalizacja śródmieścia miasta Jarocin. Budowa sieci światłowodowej w śródmieściu Jarocina etap I i II wraz z przyłączami abonenckimi i rozbudową sieci monitoringu			
ADRES	Ul.:Hallera; dz. nr geod.:1203/1,1336/1,1326,1327,1328,1330,1332,1339,1388,1337,1189,1190, 63-200 Jarocin			
INWESTOR	Jarocińska Agencja Rozwoju Sp. z o.o., ul. T. Kościuszki 15B, 63-200 Jarocin			BRANŻA
TREŚĆ	Plan sytuacyjny			Telekomunikacyjna
	IMIĘ I NAZWISKO	NR UPRAW.	PODPIS	SKALA
OPRACOWAŁA	Monika Szatkowska	-		1:250
PROJEKTOWAŁ	mgr inż. Sławomir Machowiak	WKP/0404/PWOT/12 specjalność telekomunikacyjna		NUMER RYS.
SPRAWDZIŁ	mgr inż. Dawid Szłapka	WKP/0184/PWOT/12 specjalność telekomunikacyjna		3

Golina, ul. Asfaltowa 1, 63-200 Jarocin ■ Telefon: 509 940 706, 509 940 711 ■ REGON 365593224 ■ NIP 617-22-09-953 ■ Email: biuro@biuroprojektowejarocin.pl