


Kopia Mapy Zasadniczej
Skala 1:1000

**MIESCOWY PLAN ZAGOSPODAROWANIA PRZESTRZENNEGO
DLA CZĘŚCI DZIAŁEK O NR EMD. 376/6 I 376/8 POŁOŻONYCH
W OBRĘBIE EWIDENCYJNYM ROSZKÓW, GMINA JAROCIN**

SKALA 1:1000
0 10 20 30 40 50

ZALĄCZNIK NR 1 DO UCHWAŁY NR L.1469/2021
BRANŻOWY PLAN WYKONAWCZY
OPRACOWANY W OBRĘBIE EWIDENCYJNYM WŁASZCZYCA
WŁASZCZYCA, 20.1.2022

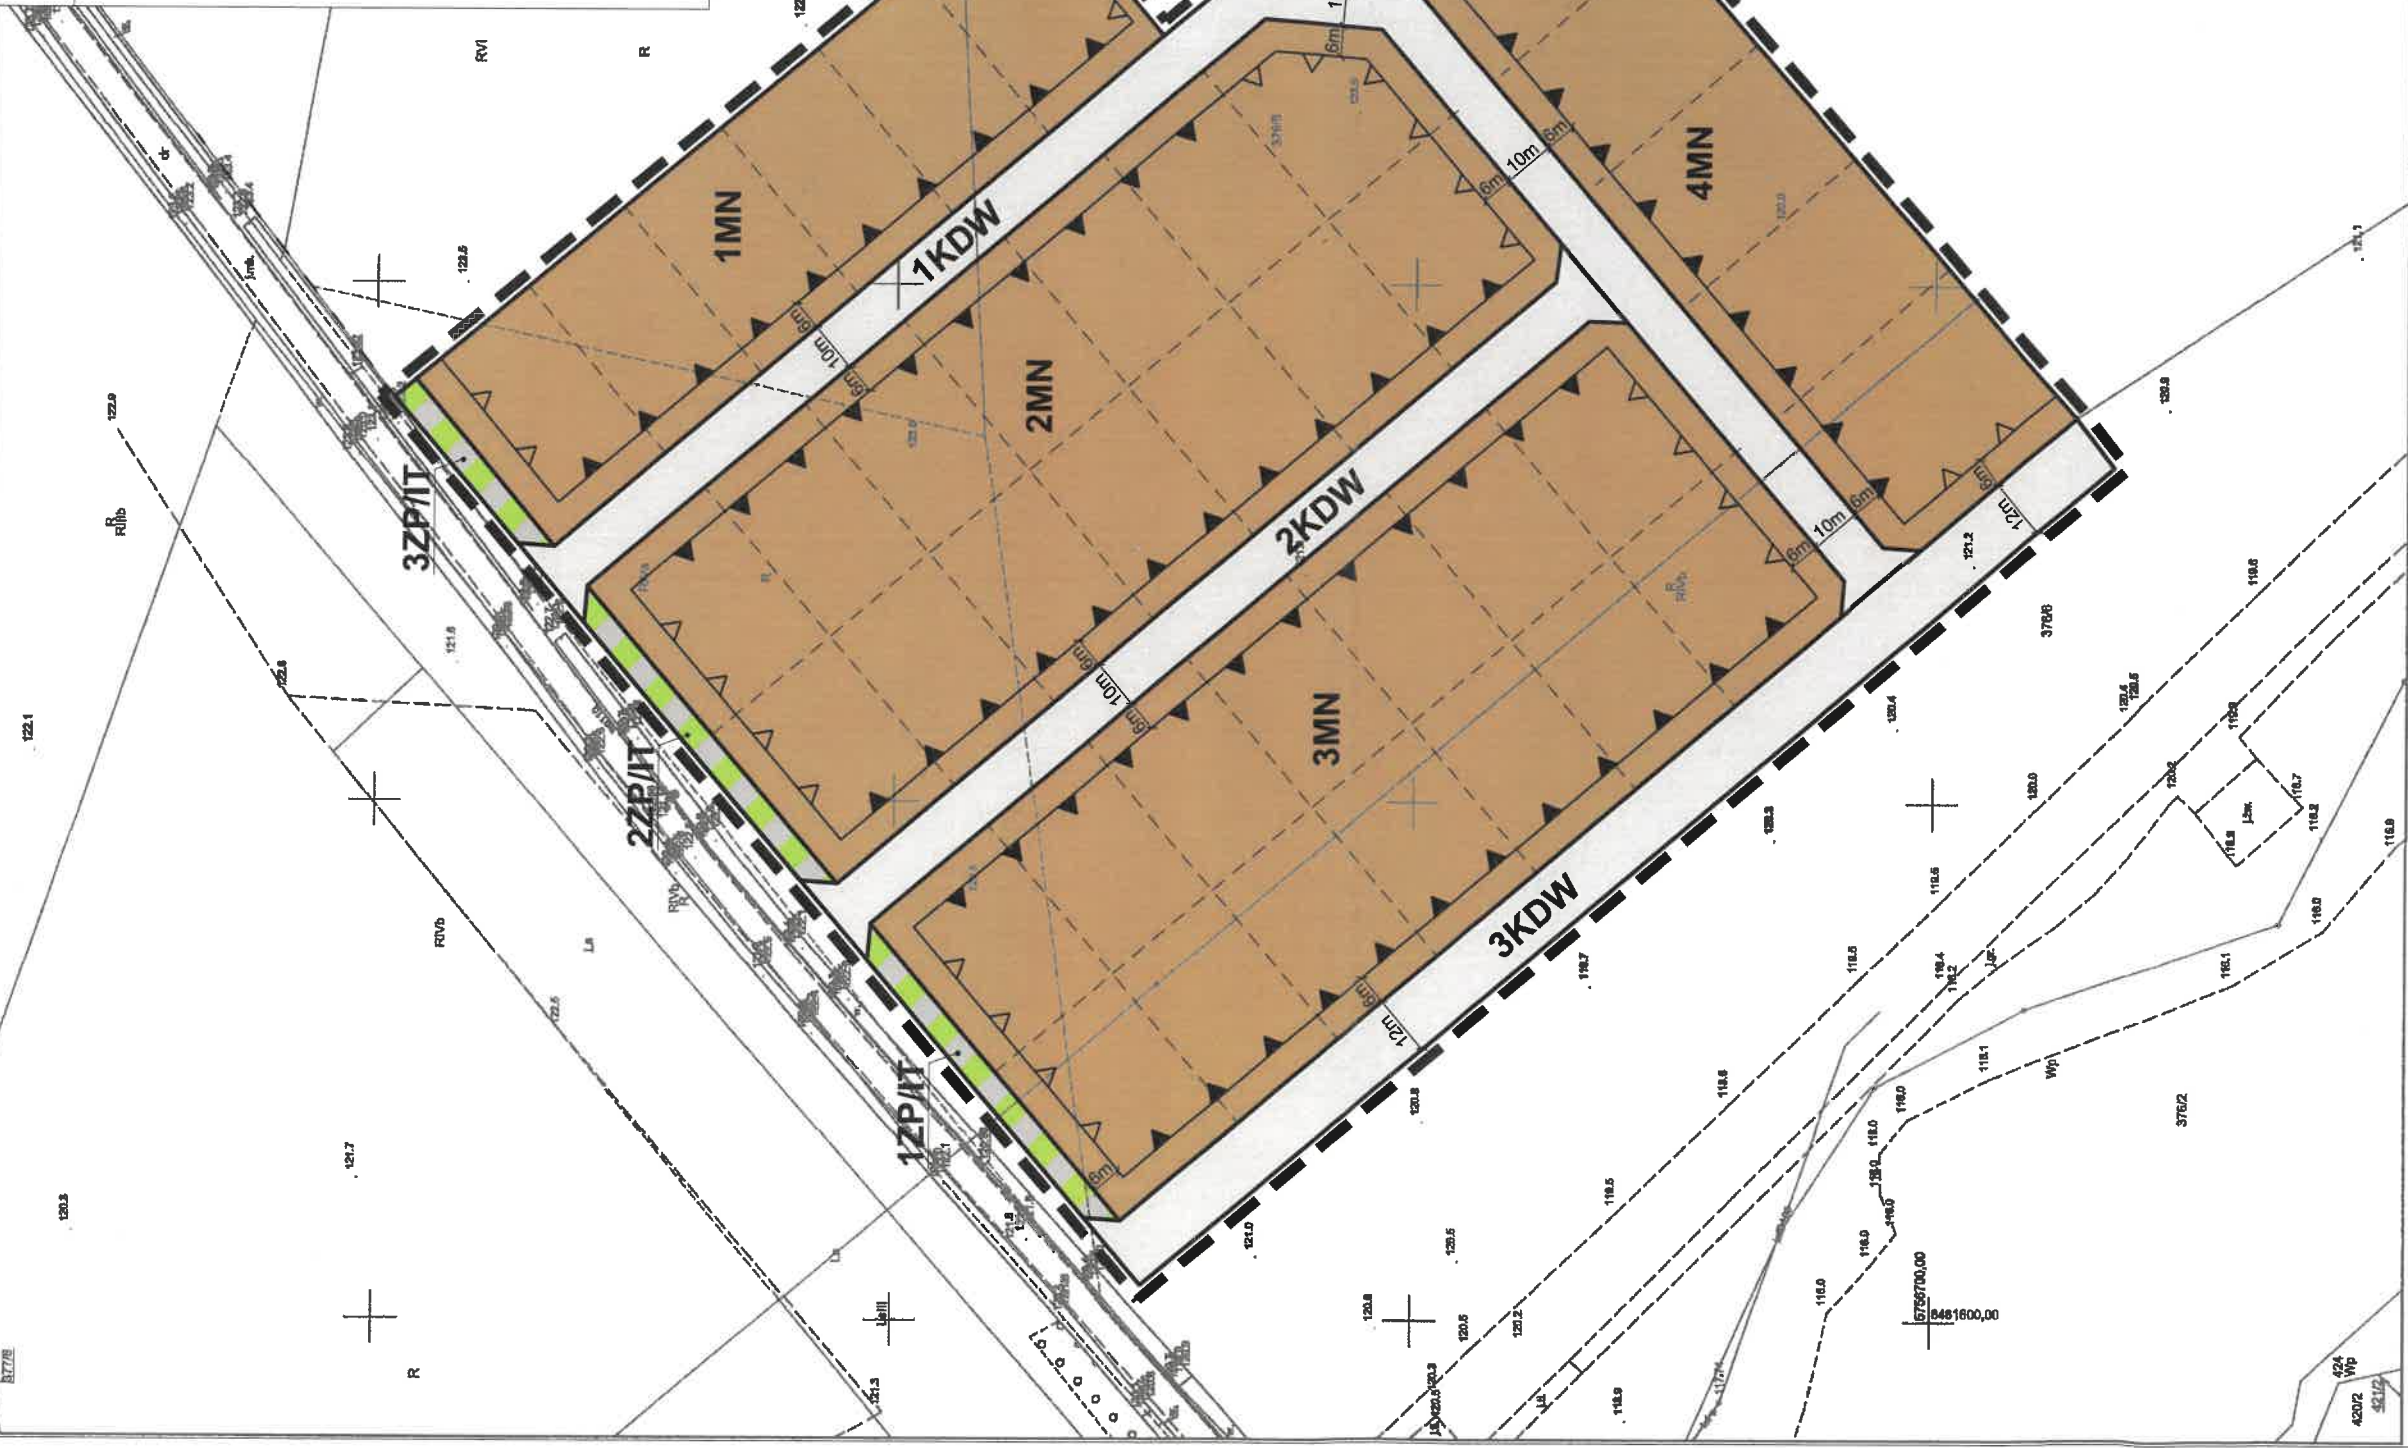


OZNACZENIA:

I. USTALENIA PLANU:

- GRANICE OBSZARU OBJĘTEGO PLANEM
- LINIE ROZGRANICZAJĄCE TERENY O RÓŻNYM PRZEZNACZENIU LUB RÓŻNYCH ZASADACH ZAGOSPODAROWANIA
- OBOWIAZUJĄCE LINIE ZABUDOWY
- NIEPRZEKRACZAJĄCE LINIE ZABUDOWY
- MN TERENY ZABUDOWY MIESZKANIOWEJ JEDNORODZINNEJ
- ZP/IT TERENY ZIELENI URZĄDZONEJ I INFRASTRUKTURY TECHNICZNEJ
- KDW TERENY DRÓG WEWNĘTRZNYCH
- LINIE WYMIAROWE CHARAKTERYSTYCZNYCH ODLEGŁOŚCI

I. INFORMACJE:

- PROPONOWANY PODZIAŁ NA DZIAŁKI EWIDENCYJNE

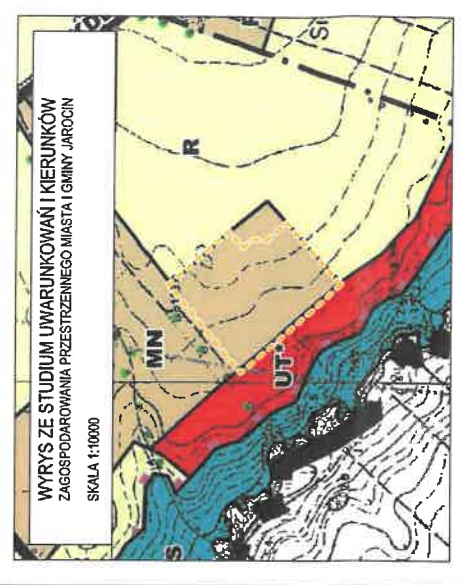

- OZNACZENIA:**
- GRANICE OBSZARU OBJĘTEGO PLANEM
 - MN TERENY Z PRZEWAGĄ ZABUDOWY MIESZKANIOWEJ JEDNORODZINNEJ

Województwo: Wielkopolskie
Powiat: Jarociński
Jednostka ewidencyjna: Jaraczewo - obszar wiejski, Jarocin - obszar wiejski
Obręb ewidencyjny: Nosków, Roszków
Miejscowość:
Data sporządzenia: 30-09-2020

Poświadczam się zgodność
niniejszej kopii z treścią materiału
państwowego zasobu
geodezyjnego i kartograficznego
STAROSTA JAROCIŃSKI
Mapa zasadnicza
(Nazwa materiału zasobu)
P.3008.2014.2
2014.01.08
(Data wpisania do ewidencji materiałów zasobu)
Z. op. Jarocin
Miejski Urząd Gminy Jarocin
(Nazwa, adres i podoba osoby reprezentującej organ)

URZĄD MIEJSKI W JAROCINIE
ZA ZGODNOŚĆ ODPISU Z ORYGINAŁEM
podpis *Ariusz Grysta*
11.10.2022
Jarocin, dnia