


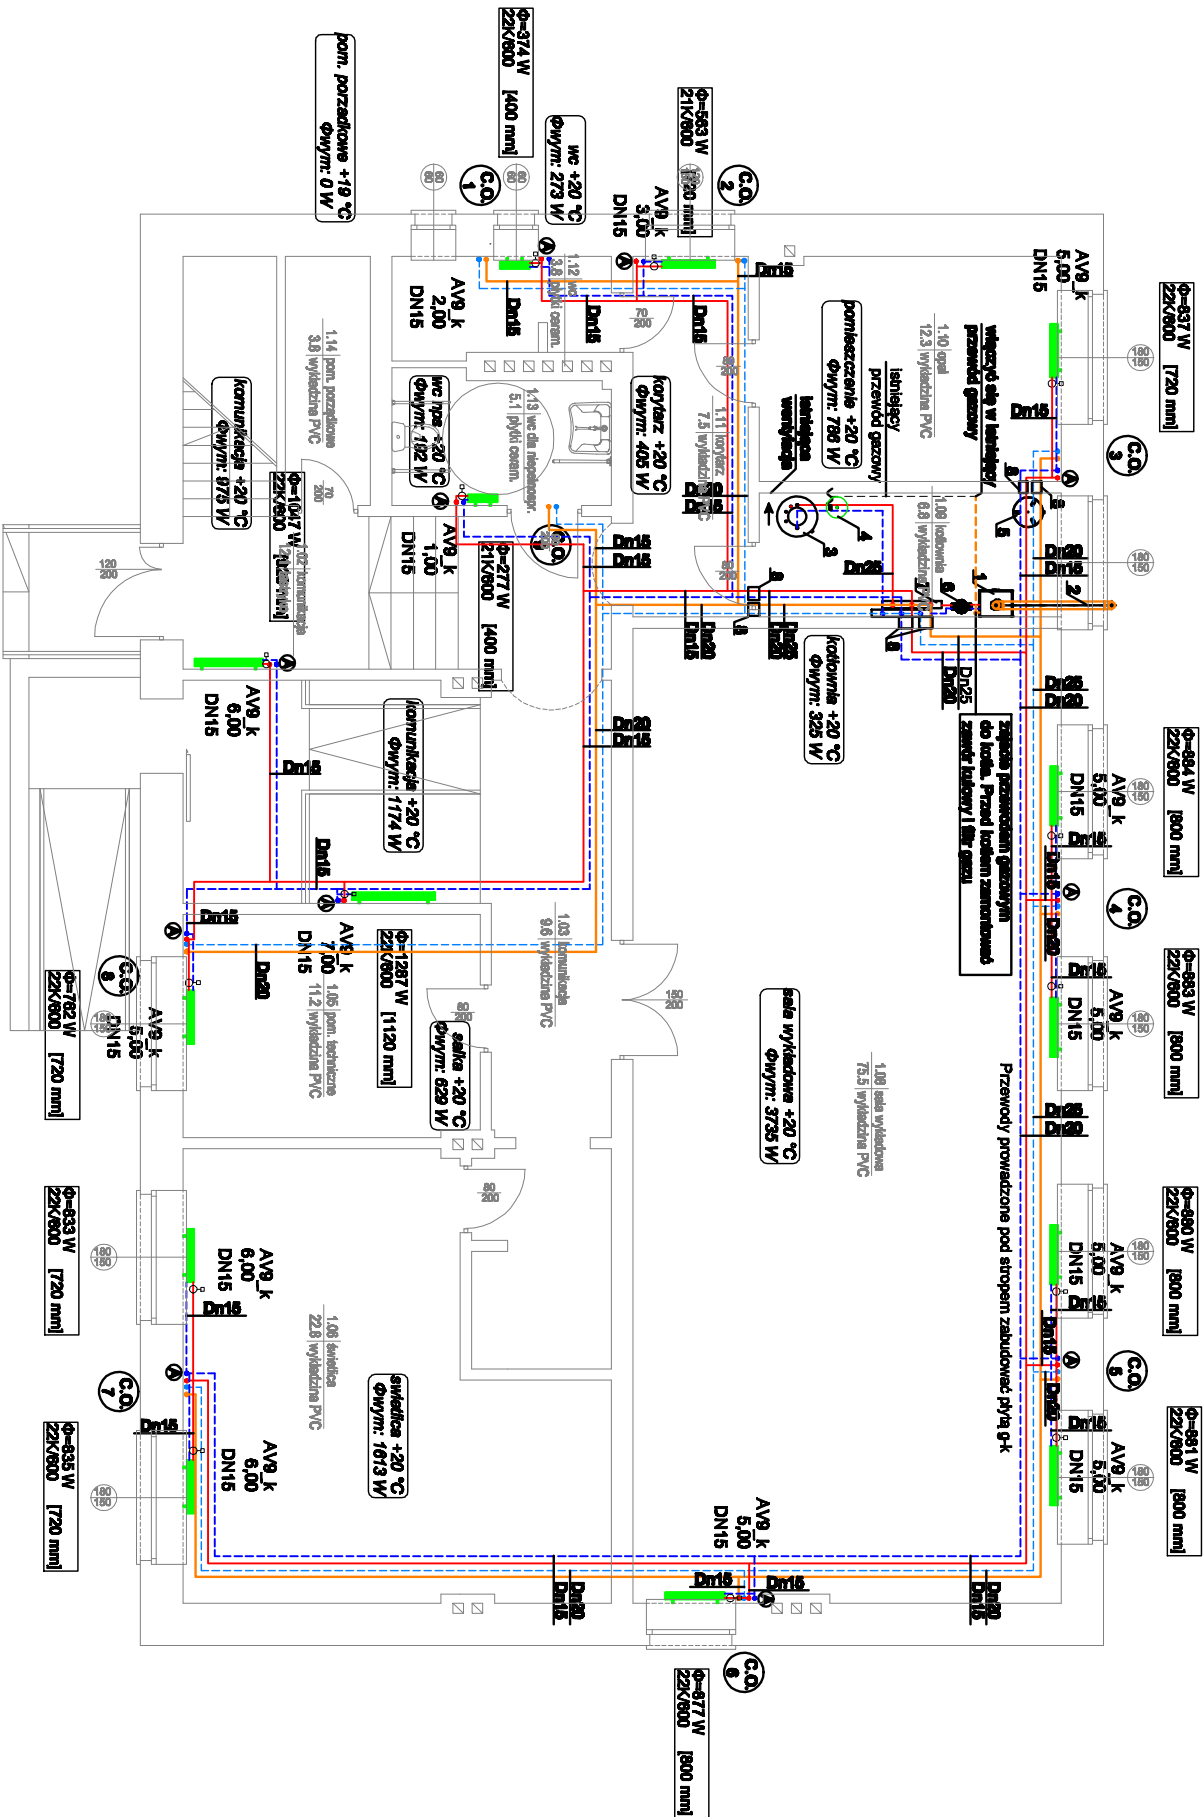

- Opis elementów w instalacji
- Kocioł kondensacyjny c.o. z zasileniem, komora spalania Vitovent 200-W o mocy Q=68kW
  - Przewody pletnisto-gebelny 5000/100
  - Węzły do podłączenia przewodów kondensacyjnych w łazienkach w łazienkach
  - Zasilenie c.o. w łazienkach 100-W typ CUB o p.j. 100
  - Naczynie przebiegowe D012
  - Naczynie przebiegowe typ NG50
  - Sprężarka hydrauliczna
  - Rozdzielacz zasilenia i powrotu Dn50
  - Przejście p.p.

#### LEGENDA

- Zasilenie c.o. - parter
- Powrót c.o. - parter
- Zasilenie c.o. - piętro III
- Powrót c.o. - piętro III
- Instalacja gazowa

- Numer porządkowy planu c.o.
- Złącze przewodami z przesłaniem
- stopy do grzejnika/grzejników

#### UWAGA

- Instalację c.o. na parterze rozprowadzić pod stopami.
- Przewody wykonane z rur stalowych
- Przejścia przez ściany wykonane w łazienkach ochronionych
- Podłączenie do grzejników wykonane z boku
- Grzejniki wyposażać w zawory termodynamiczne iętowe oraz głowice termodynamiczne.

|                                                                                                 |                                                                                 |  |                                                                     |                 |         |
|-------------------------------------------------------------------------------------------------|---------------------------------------------------------------------------------|--|---------------------------------------------------------------------|-----------------|---------|
| <div>INSTAL PROJEKT</div> <div>Marcin Woźniak</div> <div>63-200 Jarocin, ul. Konwaliowa 2</div> |                                                                                 |  | BRANŻA:<br>Instalacje sanitarne                                     |                 |         |
|                                                                                                 |                                                                                 |  | STADIUM:<br>Projekt budowlany                                       |                 |         |
| INWESTOR:                                                                                       | Jarocińska Agencja Rozwoju Sp. z o. o.<br>63-200 Jarocin, ul. T. Kościuszki 15B |  | PROJEKTOWAŁ:<br>mgr inż. Marcin Woźniak<br>upr. nr WKP/0250/P00S/05 |                 |         |
| TEMAT:                                                                                          | Instalacja centralnego ogrzewania                                               |  |                                                                     |                 |         |
| ADRES:                                                                                          | Jarocin u. Przemysłowa 3, dz. nr 317/8                                          |  |                                                                     |                 |         |
| TYTUŁ:                                                                                          | Rzut parteru                                                                    |  | DATA:<br>VI 2019                                                    | SKALA:<br>1:100 | RYS. 1. |