


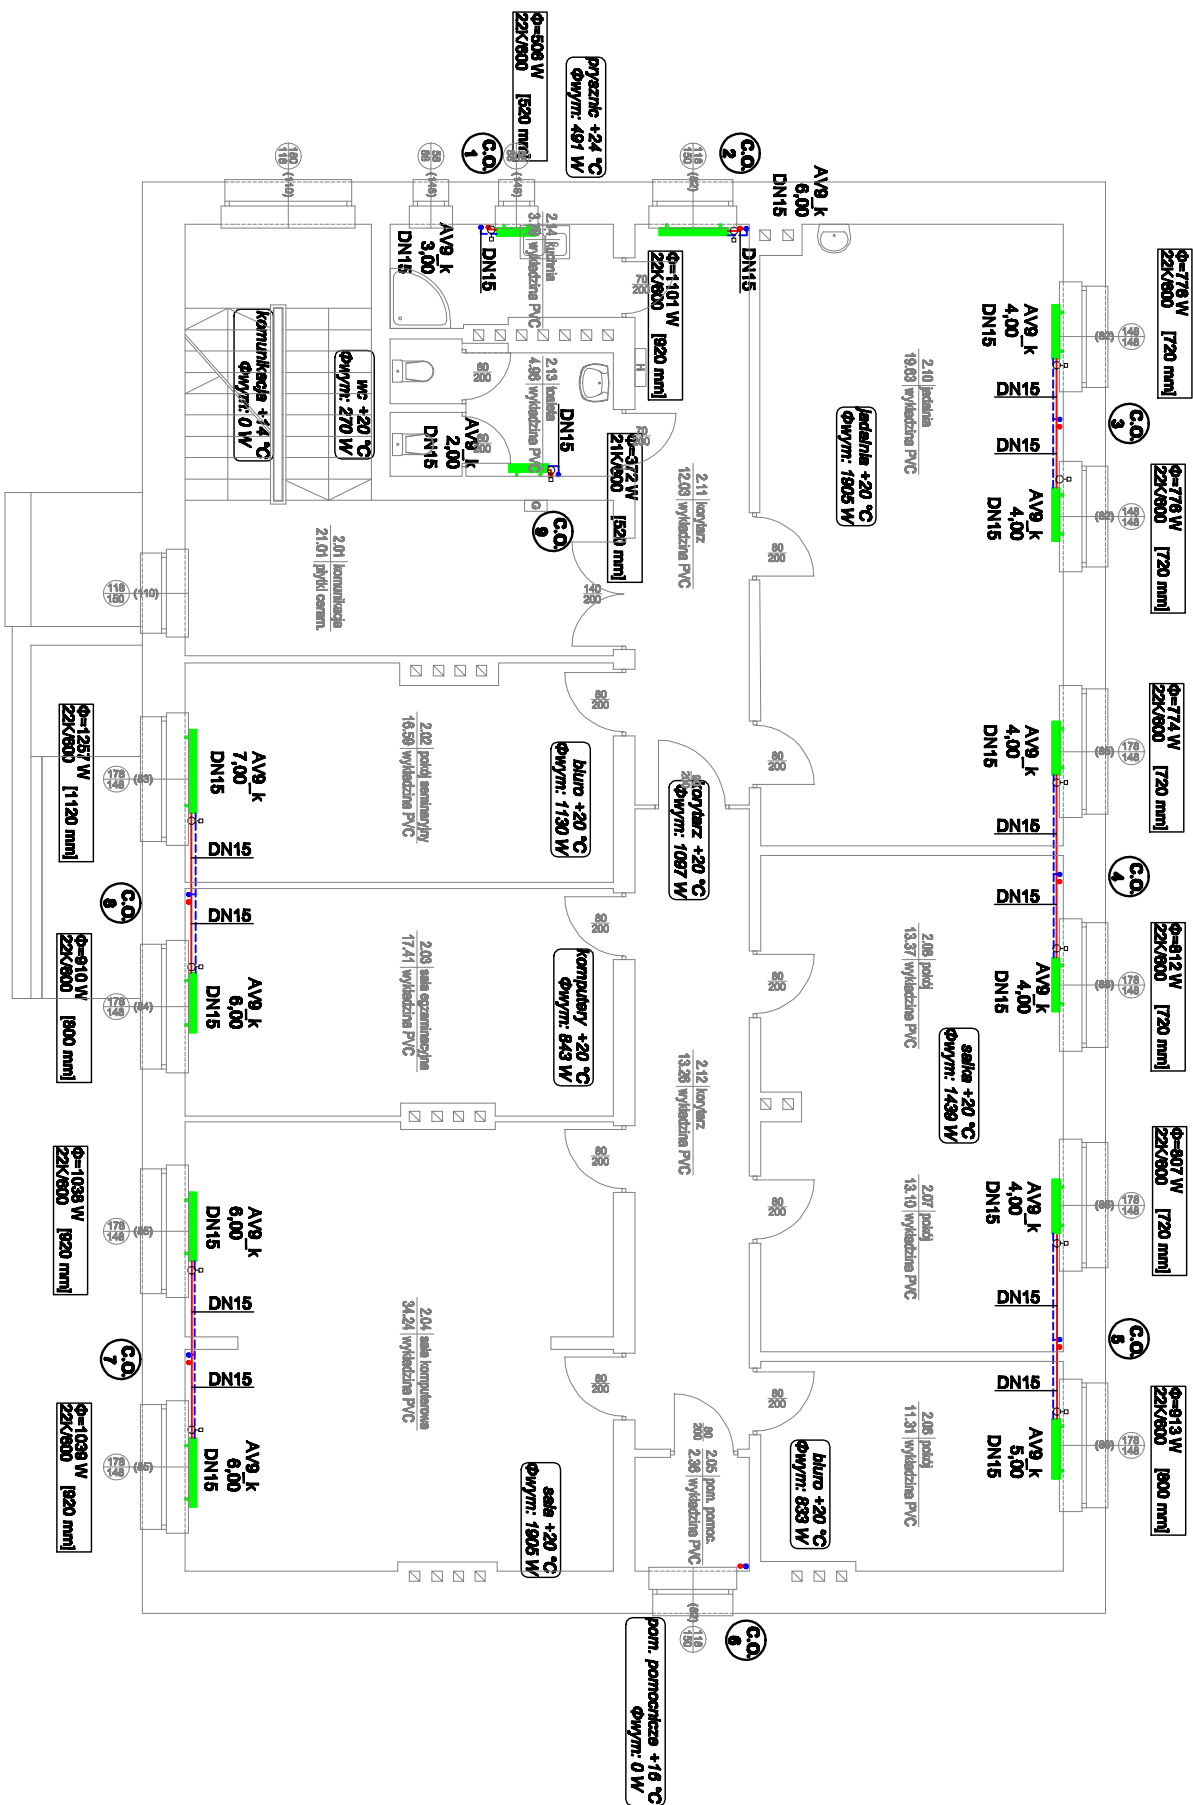

- LEGENDA**
- Zastąpienie c.o.
- - - Powrót c.o.
Dn15 - rura stalowa
- (C.O.)
1** Numer porządkowy pionu c.o.

UWAGA

1. Główny przewód instalacji c.o. na parterze do pionów rozprowadzi pod sufitem.
2. Przewody wykonane z rur stalowych
3. Przewody przez szelny wykonany w tulejach ociekonych
4. Podłoga do grzejników wykonana z betonu
5. Grzejniki wyposażone w zawory termodynamiczne i bojowne oraz głowice termodynamiczne.

INSTAL PROJEKT Marcin Woźniak 63-200 Jarocin, ul. Konwaliowa 2			BRANŻA: Instalacje sanitarne		
			STADIUM: Projekt budowlany		
INWESTOR: Jarocińska Agencja Rozwoju Sp. z o.o. 63-200 Jarocin, ul. T. Kościuszki 15B			PROJEKTOWAŁ: mgr inż. Marcin Woźniak upr. nr WKP/0250/POOS/05		
TEMA T: Instalacja centralnego ogrzewania					
ADRES: Jarocin u. Przemysłowa 3, dz. nr 317/8					
TYTUŁ: Rzut pięta			DATA: VI 2019 SKALA: 1:100 RYS. 2.		