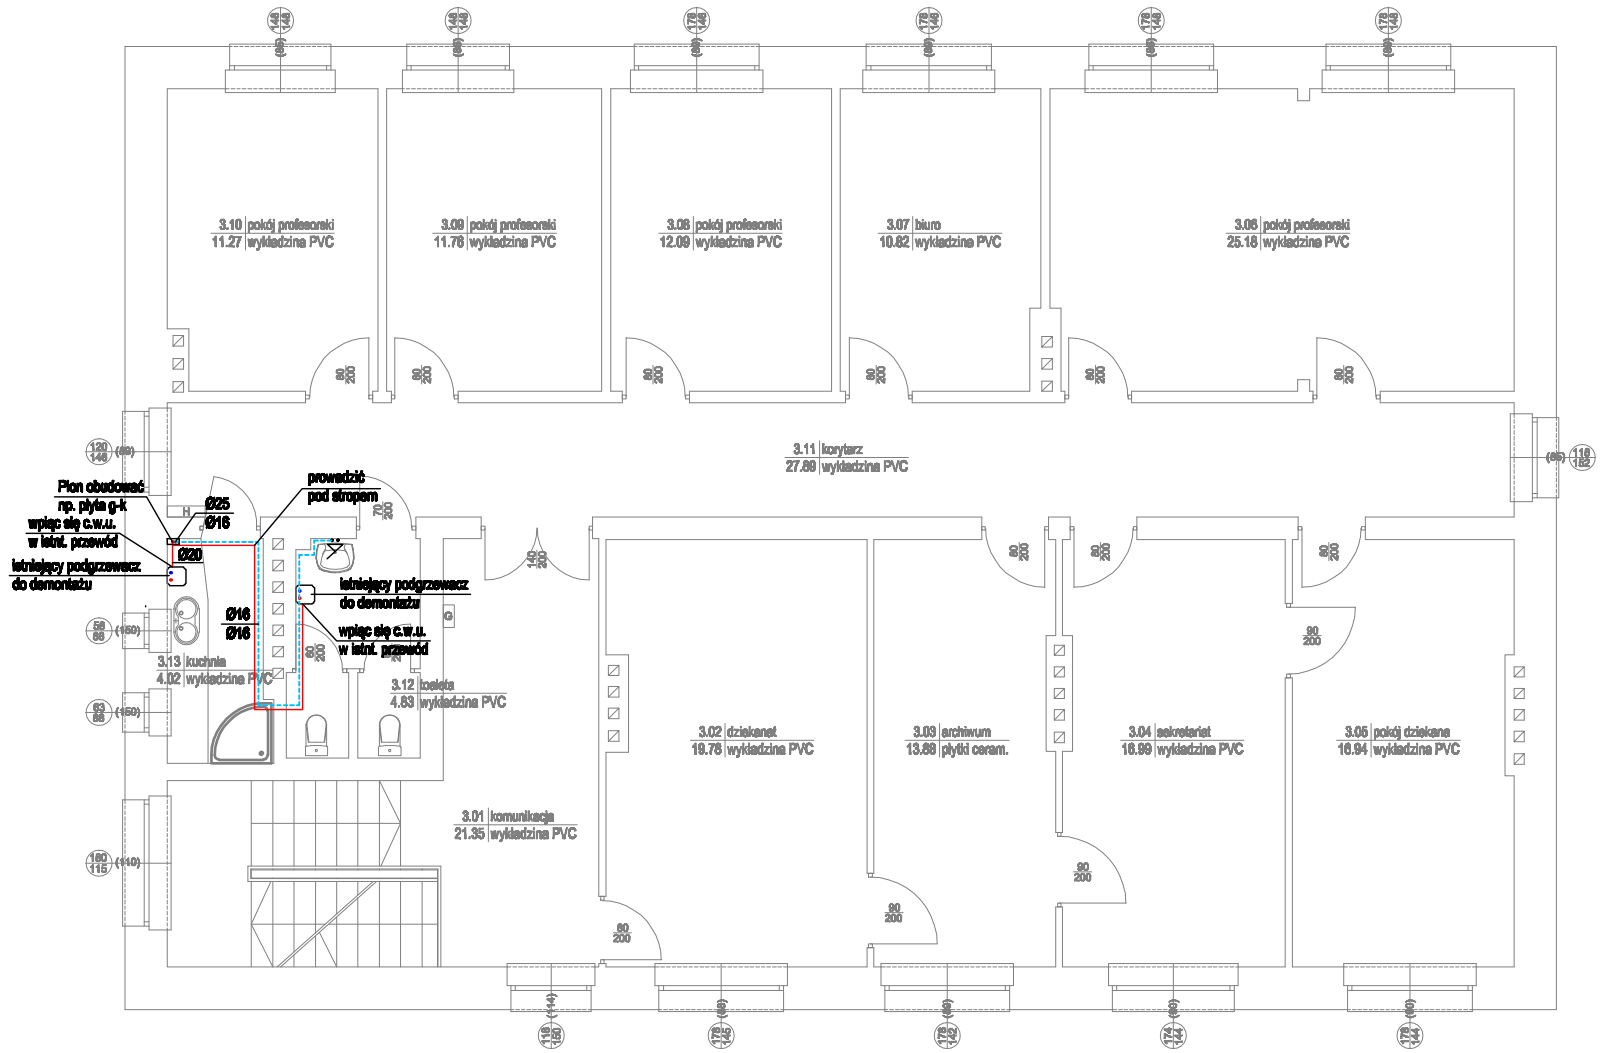

LEGENDA

- zimna woda
- ciepła woda
- cyrkulacja
- istniejąca instalacja zimnej wody

OPIS ETYKIETY WODY

Ø32 ← średnica z.w.
Ø20 ← średnica c.w.u.
Ø16 ← średnica cyrkulacji

INSTAL PROJEKT
Marcin Woźniak
63-200 Jarocin, ul. Konwaliowa 2

INWESTOR:	Jarocińska Agencja Rozwoju Sp. z o. o. 63-200 Jarocin, ul. T. Kościuszki 15B
TEMAT:	Instalacja c.w.u.
ADRES:	Jarocin u. Przemysłowa 3, dz. nr 317/8
TYTUŁ:	Rzut piętra II

BRANŻA: Instalacje sanitarne

STADIUM: Projekt budowlany

PROJEKTOWAŁ: mgr inż. Marcin Woźniak upr. nr WKP/0250/POOS/05

DATA: VI 2019 | SKALA: 1:100 | RYS. 6.