



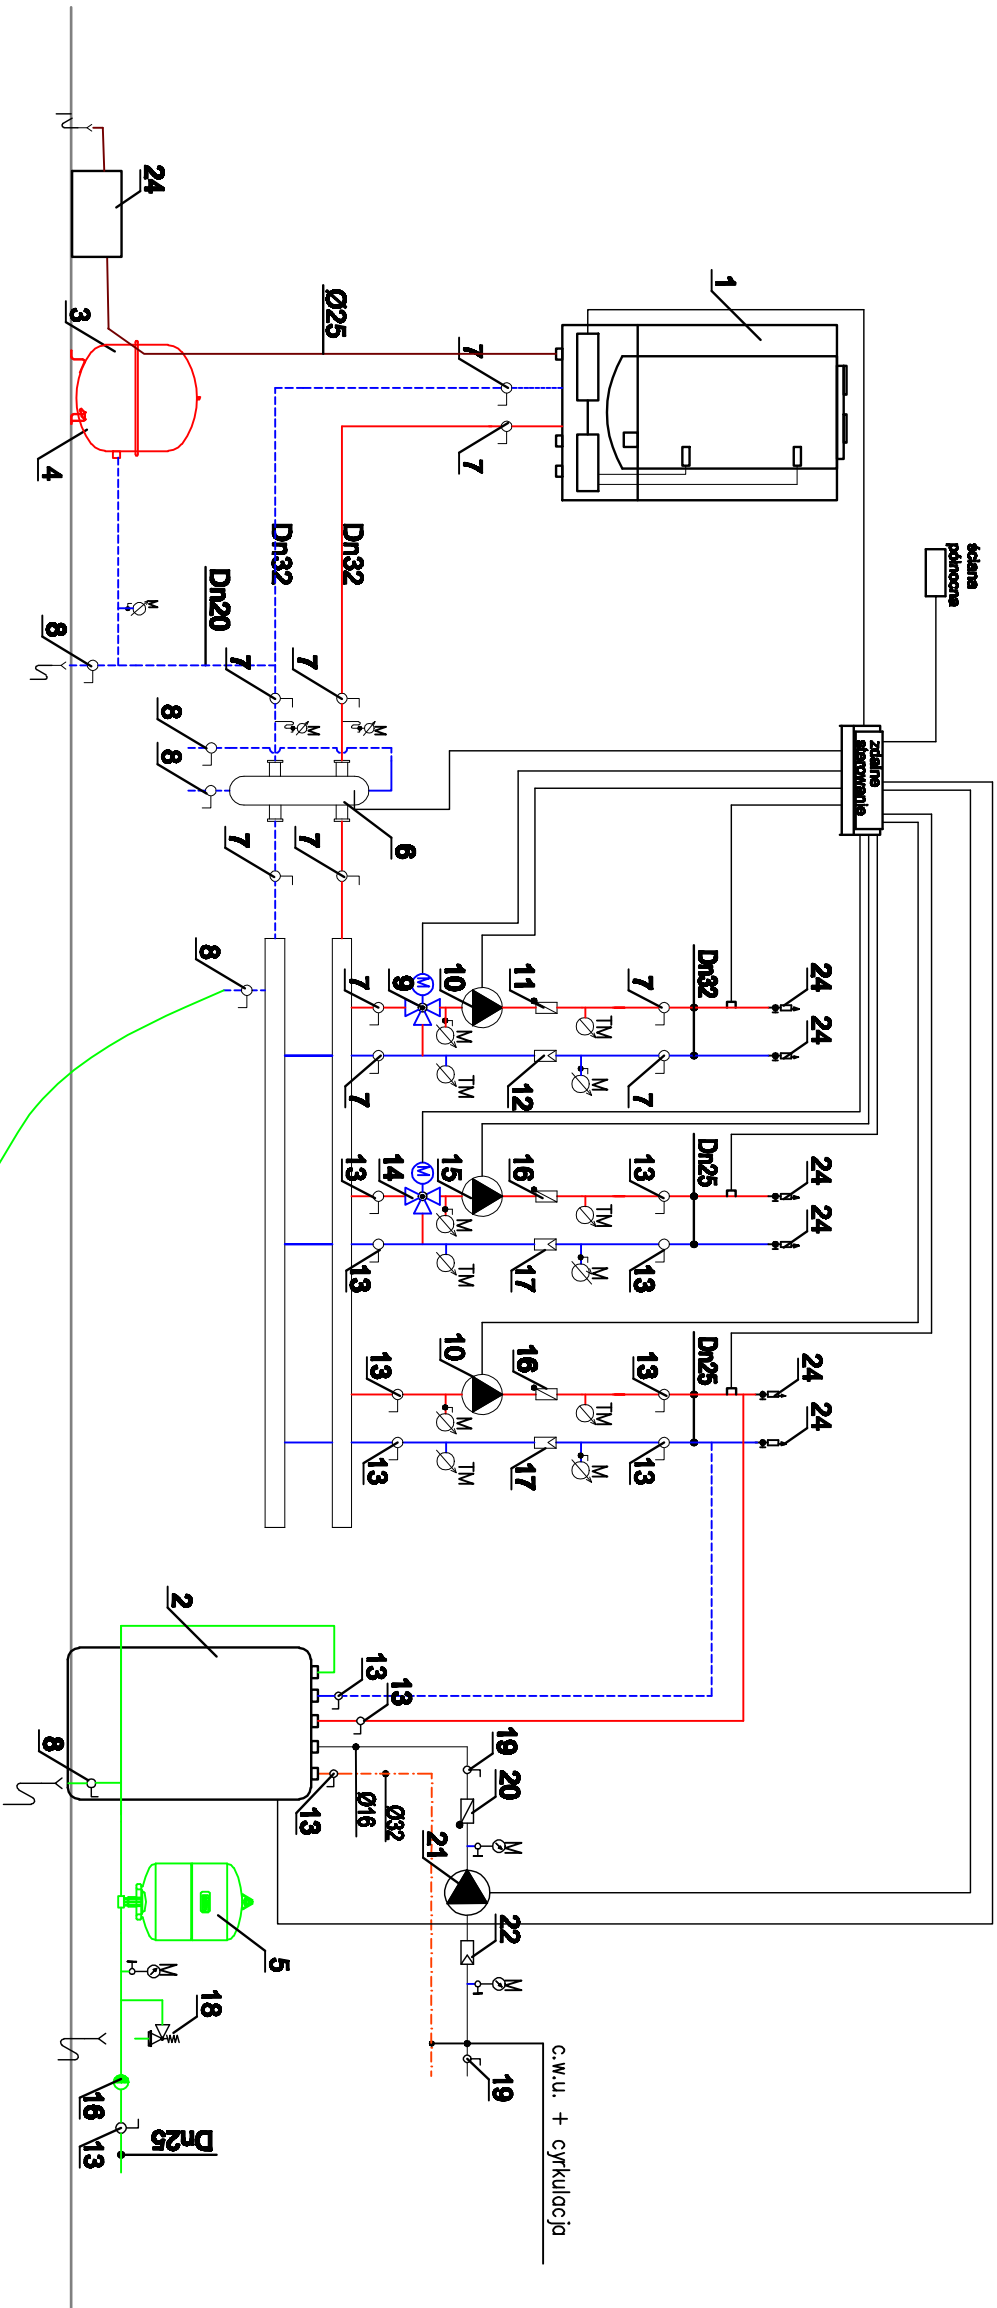

LEGENDA

- Kocioł wiszący gazowy, kondensacyjny o mocy Q=35kW Viessman Vitodens 200-W
- Podgrzewacz c.w.u. o pojemności 100l
- Naczynie przeporowe NG50
- Złącze samoodnające typu SU
- Naczynie przeporowe typu DD12
- Sprężo hydrauliczne Dn32, Q=35kW
- Zawór kulowy Dn32
- Zawór kulowy Dn15 ze złączką do węża
- Zawór trójdrogowy z siłownikiem
- Pompa YONOS PICO 15/1-6 Pe=0,04kW, 230V
- Zawór zwrotny Dn32
- Filtr siatkowy Dn32
- Zawór kulowy Dn25
- Zawór trójdrogowy z siłownikiem
- Pompa Yonos Pico 15/1-4 Pe=0,02kW
- Zawór zwrotny Dn25
- Filtr siatkowy Dn25
- Zawór bezpieczeństwa Dn15
- Zawór kulowy Dn15
- Zawór zwrotny Dn15
- Pompa cyrkulacyjna STAR-Z
- Filtr wody Dn15
- Odpowietznik półautomatyczny
- Neutralizator skroplin
- Stacja uzdatniania Aquahome 10-N

Kocioł posiada:
- wbudowaną pompę oraz zawór bezpieczeństwa Dn15 3bar
Kocioł wyposażony dodatkowo należy w:
- czujnik temp. spręża
- zestaw AM1
- 2x zestaw uzupełniający mieszacza

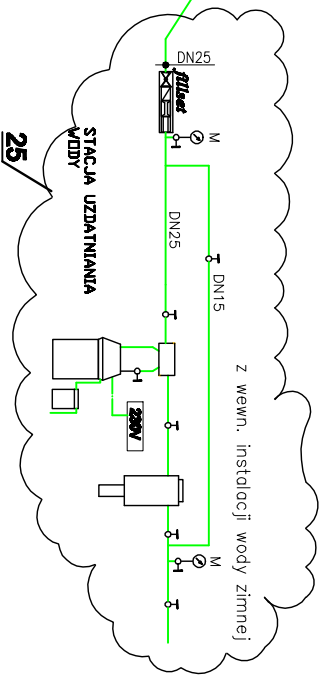

LEGENDA

- Zasilanie instalacji
Powrót instalacji
Zimna woda
Ciepła woda
Cyrkulacja

TM - termomanometr z króćcami 1/2",
średnica tarczy Ø80, zakres 0-6 bar
M - manometr z króćcami 1/2",
średnica tarczy Ø80, zakres 0-6 bar

INSTAL PROJEKT Marcin Woźniak 63-200 Jarocin, ul. Konwiliowa 2		BRANŻA: Instalacje sanitarne
INWESTOR: Jarocińska Agencja Rozwoju Sp. z o. o. 63-200 Jarocin, ul. T. Kościuszki 15B	PROJEKTOWAŁ: mgr inż. Marcin Woźniak upr. nr WKP/0250/P005/05	STADIUM: Projekt budowlany
TEMAT: Instalacje sanitarne		
ADRES: Jarocin u. Przemysłowa dz. nr 317/8		
TYTUŁ: SCHEMAT KOTŁOWNI	DATA: VI 2019	SKALA: ---
		RYS. 7.