


ODCINEK II

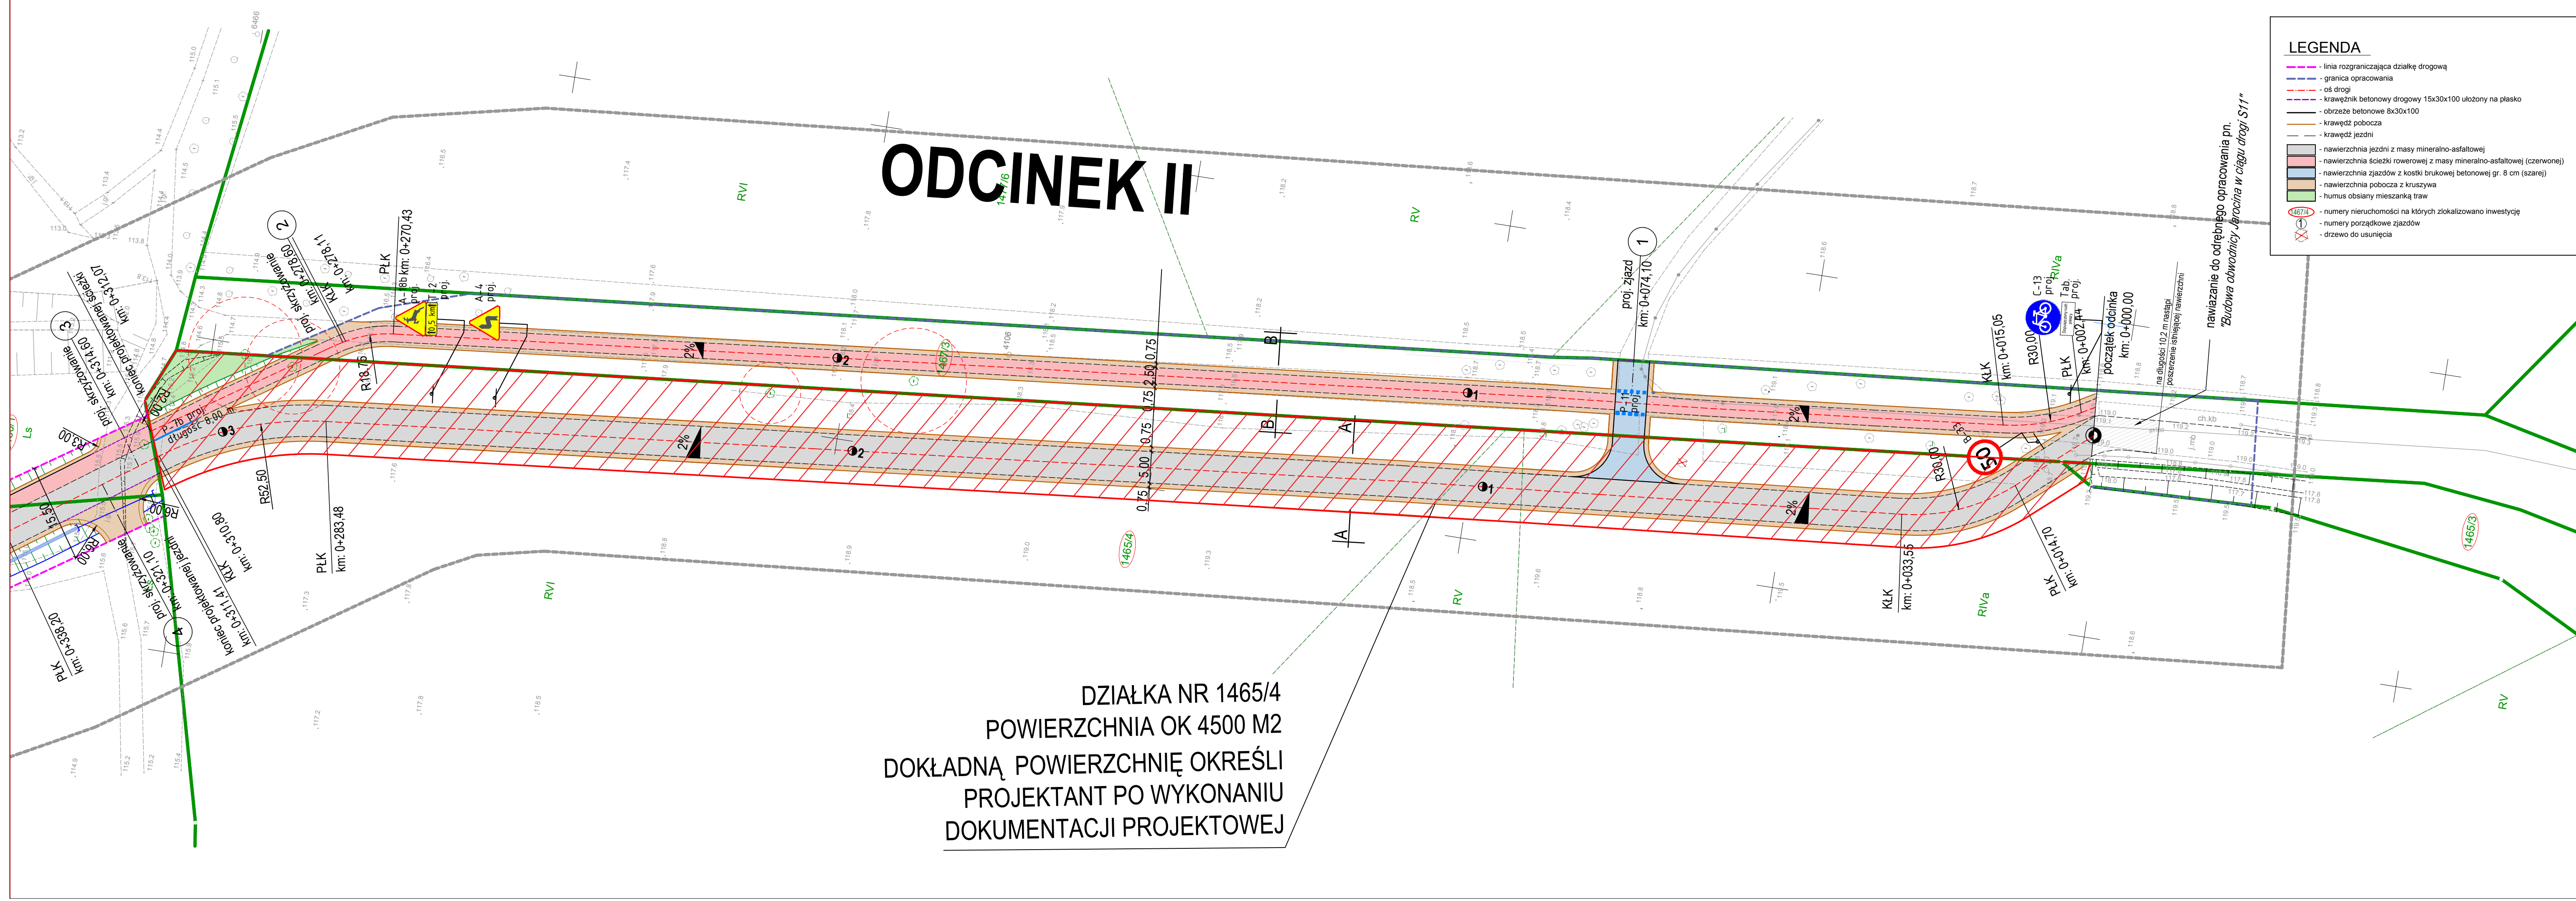

LEGENDA	
	linia rozgraniczająca działkę drogową
	granica opracowania
	oś drogi
	krawężnik betonowy drogowy 15x30x100 ułożony na płasko
	obrzeże betonowe 8x30x100
	krawężel pobocza
	krawężel jezdni
	nawierzchnia jezdni z masy mineralno-asfaltowej
	nawierzchnia ścieżki rowerowej z masy mineralno-asfaltowej (czerwonej)
	nawierzchnia zjazdów z kostki brukowej betonowej gr. 8 cm (szarej)
	nawierzchnia pobocza z kruszywa
	humus obsiany mieszaną traw
	numery nieruchomości na których zlokalizowano inwestycję
	numery porządkowe zjazdów
	drzewo do usunięcia

DZIAŁKA NR 1465/4
POWIERZCHNIA OK 4500 M2
DOKŁADNĄ POWIERZCHNIĘ OKREŚLI
PROJEKTANT PO WYKONANIU
DOKUMENTACJI PROJEKTOWEJ

naviazanie do odrębnego opracowania pn.
"Budowa obwodnicy Jarcina w ciągu drogi S11"